

**Agenzia delle Entrate**  
**CATASTO FABBRICATI**  
Ufficio Provinciale di  
**Milano**

Dichiarazione protocollo n. MI0025254 del 23/01/2018

Planimetria di u.i.u. in Comune di Milano

Via Degli Umiliati

civ. 19

Identificativi Catastali:

Sezione:

Foglio: 565

Particella: 588

Subalterno: 48

Compilata da:

Baldassarre Fabio

Iscritto all'albo:

Geometri

Prov. Milano


N. 10908

Scheda n. 1


Scala 1:200

**PIANO SECONDO**

**h.2.70mt**

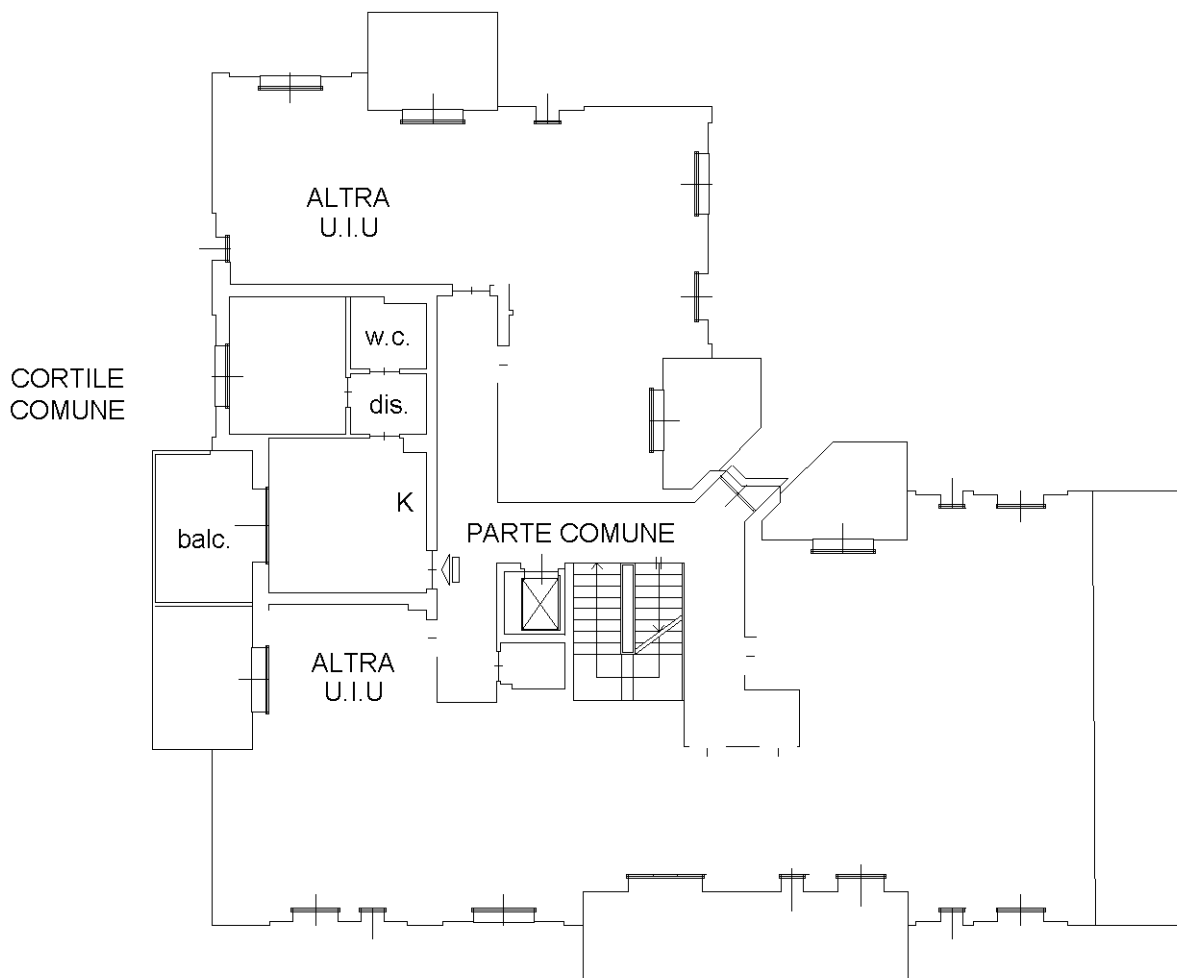

VIA DEGLI UMILIATI

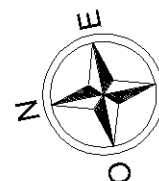

Catasto dei Fabbricati - Situazione al 15/02/2018 - Comune di MILANO (F205) - < Foglio: 565 - Particella: 588 - Subalterno: 48 >  
VIA DEGLI UMILIATI n. 19 piano: 2;

Ultima planimetria in atti