

Agenzia delle Entrate
CATASTO FABBRICATI
Ufficio Provinciale di
Milano

Dichiarazione protocollo n. MI0025254 del 23/01/2018

Planimetria di u.i.u. in Comune di Milano

Via Degli Umiliati

civ. 19

Identificativi Catastali:

Sezione:

Foglio: 565

Particella: 588

Subalterno: 61

Compilata da:

Baldassarre Fabio

Iscritto all'albo:

Geometri


Prov. Milano

N. 10908

Scheda n. 1

Scala 1:200

PIANO QUARTO
h.2.70mt

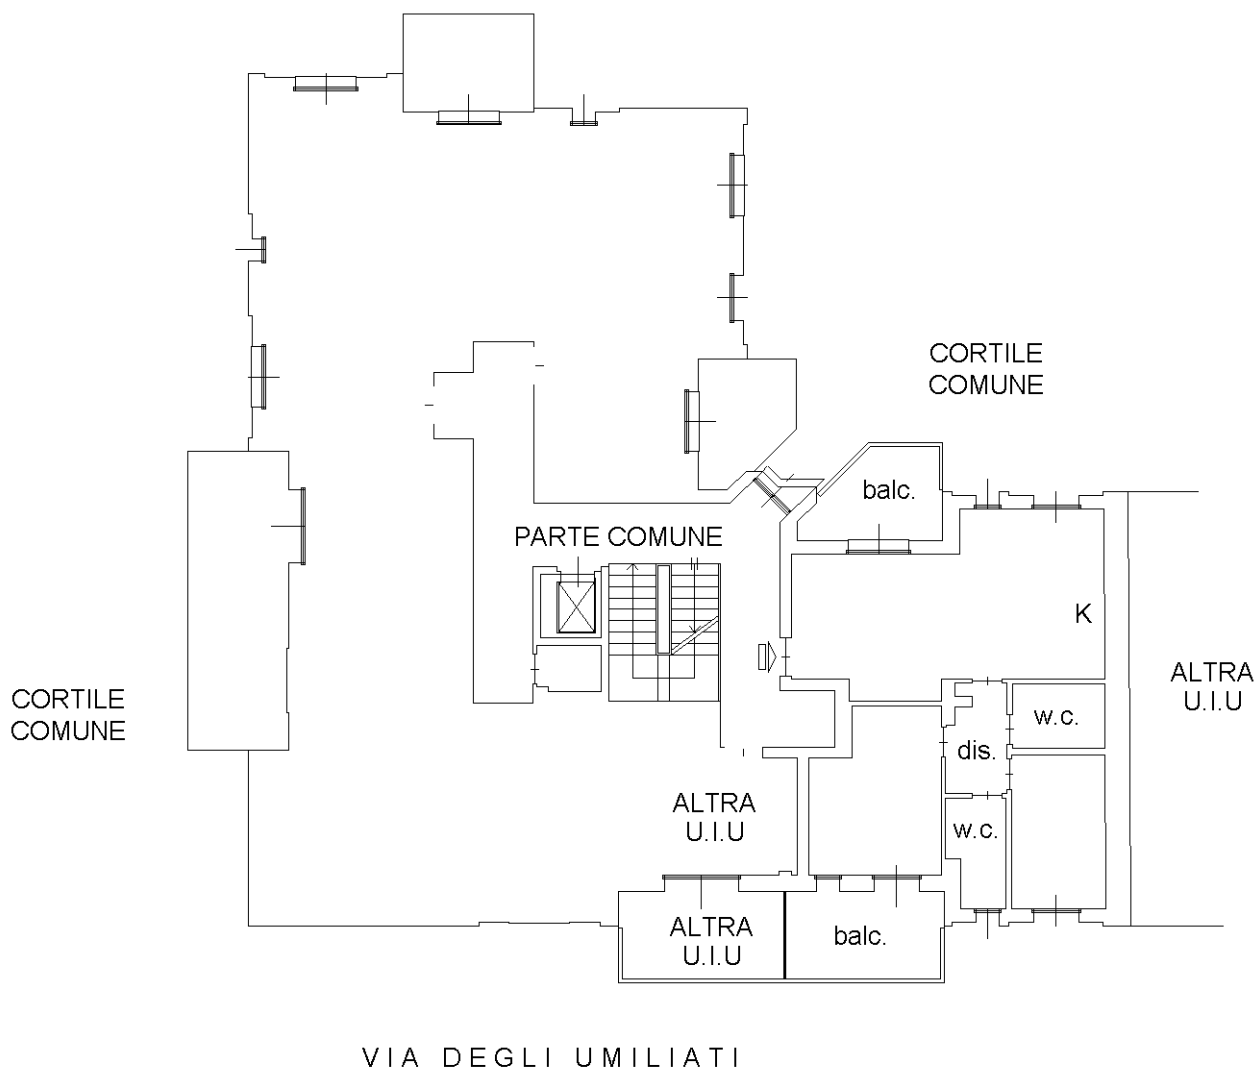

Catasto dei Fabbricati - Situazione al 15/02/2018 - Comune di MILANO (F205) - < Foglio: 565 - Particella: 588 - Subalterno: 61 >
VIA DEGLI UMILIATI n. 19 piano: 4;

Ultima planimetria in atti